



Istniejąca tablica rozdzielcza po modernizacji

"TB-11P"

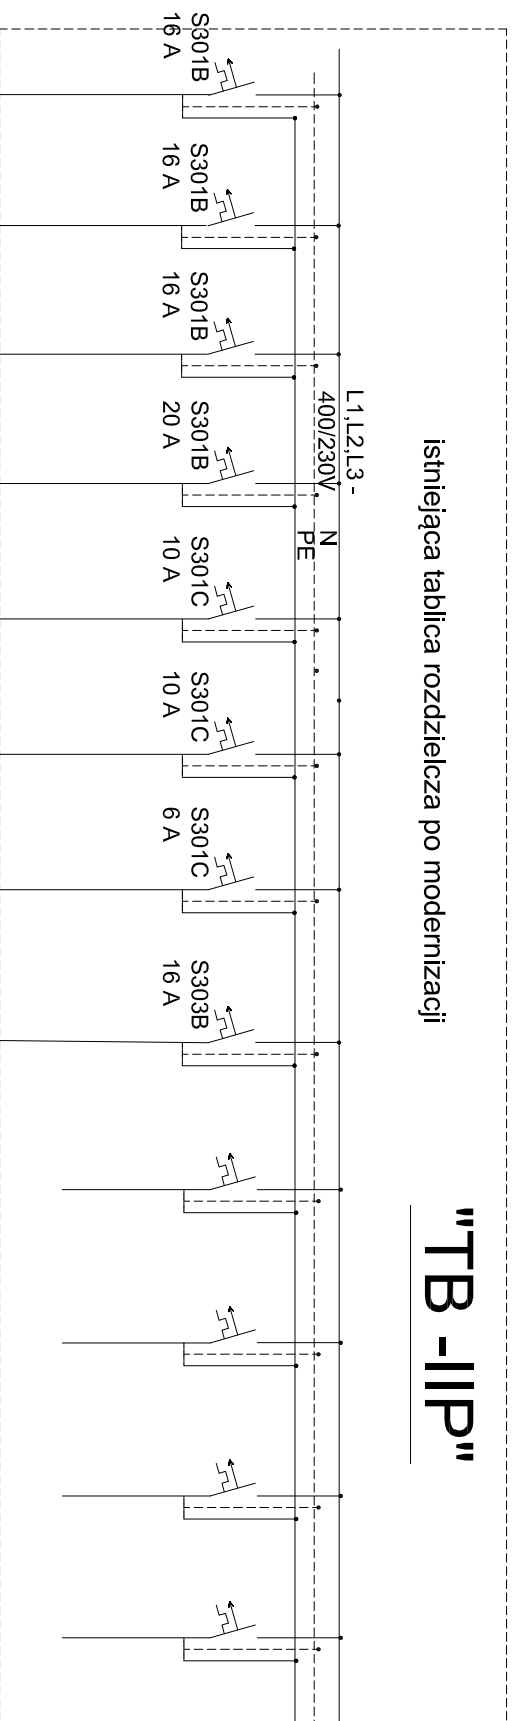

OBWODY ISTNIEJĄCE

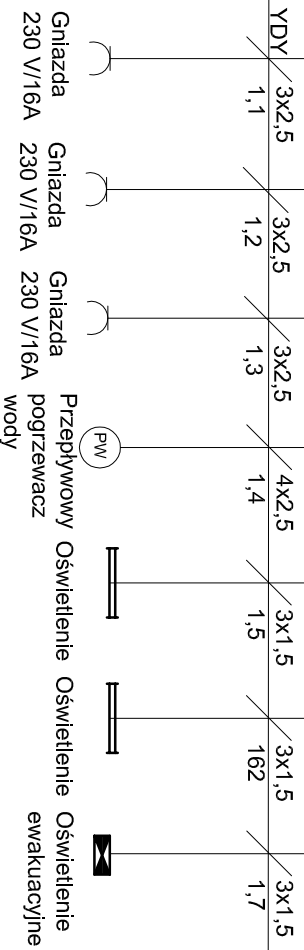

OBWODY PROJEKTOWANE

OCHRONA PRZED PORAZENIEM
SZYBKIE WYŁĄCZANIE ZASILANIA
ODBIORY W UKŁADZIE TN-S

obiekt:

PRACOWNIA KONSERWATORSKA

inwestor:

Muzeum Piastów Śląskich, 49-300 Brzeg, Plac Zamkowy nr 1

lokalizacja:

Brzeg Plac Zamkowy nr 1, działka nr 85/1, obręb Centrum

rysunek:

SCHEMAT INSTALACJI ELEKTRYCZNEJ

skala:

nr rys.
E - 2

imię i nazwisko

specjal.

nr uprawnień

data

podpis

mgr inż. Zdzisław Marciniak

elektryczna

NBGP.V-7342/
/3/8/95/96