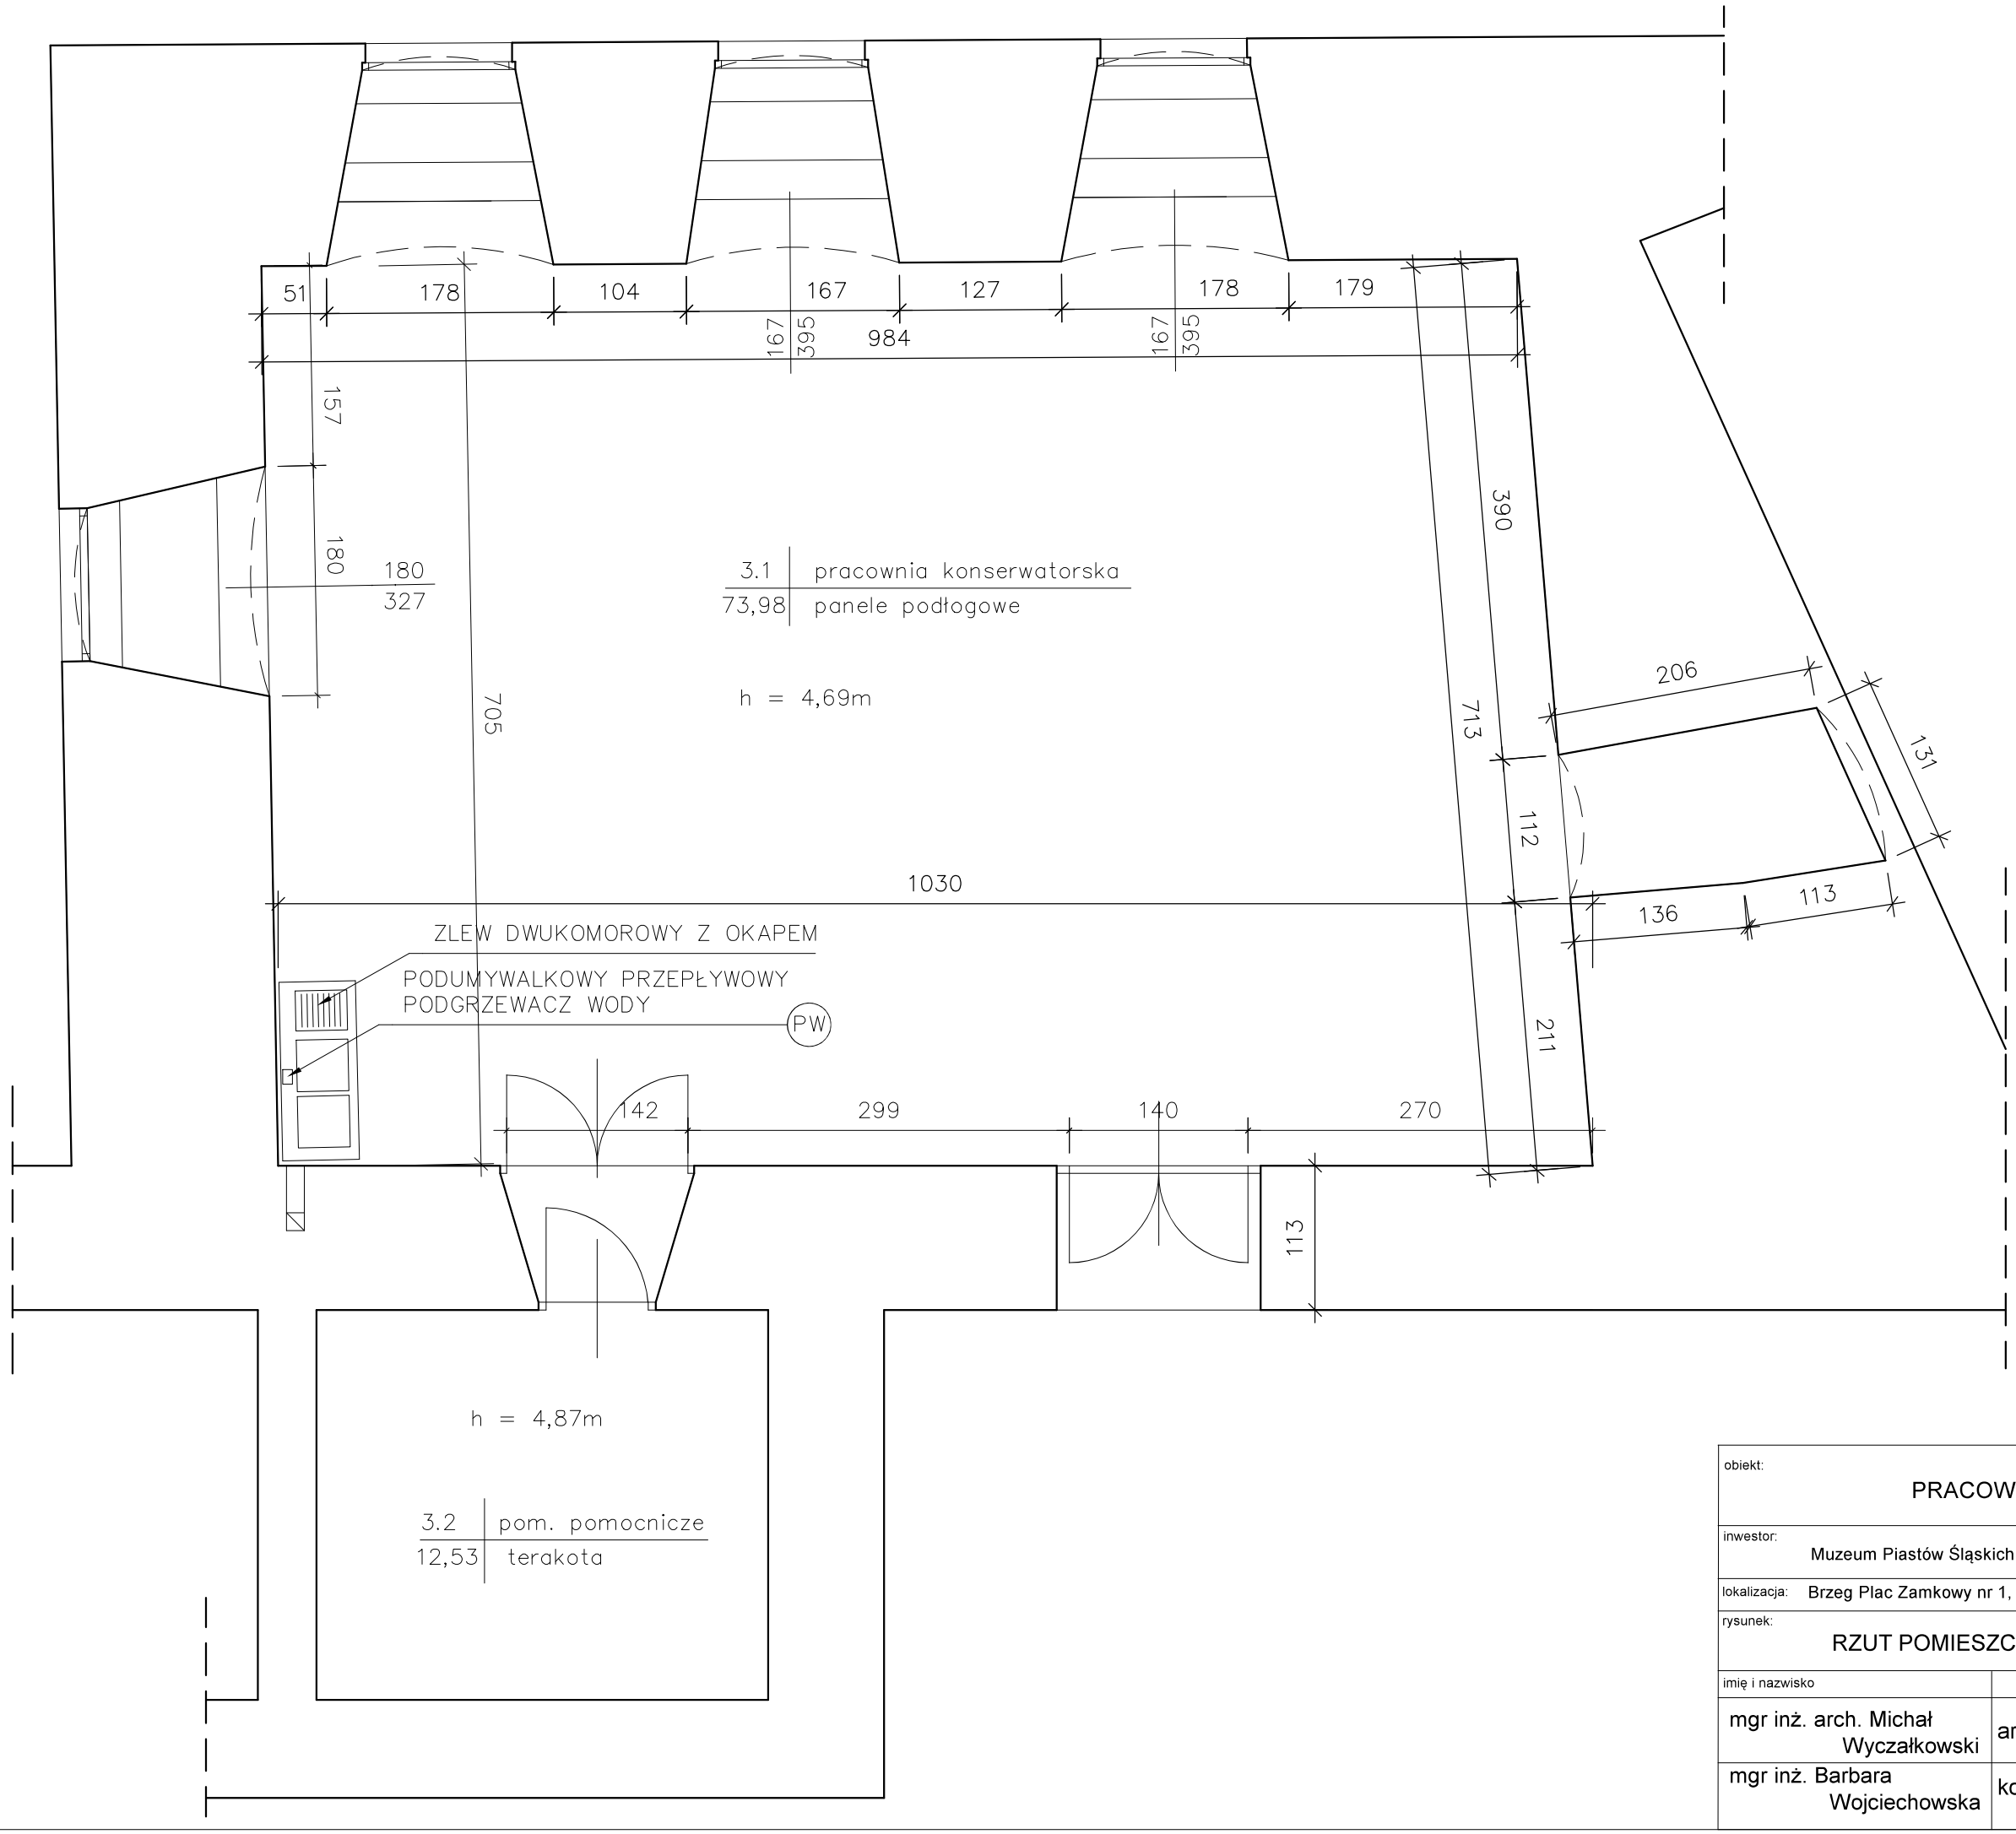

obiekt: PRACOWNIA KONSERWATORSKA				
inwestor: Muzeum Piastów Śląskich, 49-300 Brzeg, Plac Zamkowy nr 1				
lokalizacja: Brzeg Plac Zamkowy nr 1, działka nr 85/1, obręb Centrum				
rysunek: RZUT POMIESZCZEŃ			skala: 1:50	nr rys. 2
imię i nazwisko	specjal.	nr uprawnień	data	podpis
mgr inż. arch. Michał Wyczałkowski	architektura	73/93/UW	04.2022	
mgr inż. Barbara Wojciechowska	konstrukcja	257/92/OP	04.2022	