

2 PIĘTRO - RZUT PRACOWNI

ZESTAWIENIE POWIERZCHNI PRACOWNI

Nr strefy	Nazwa pomieszczenia	Posadzki	Pow [m2]
2/1	BIURO	wykładzina PVC, kolor szary	21,96
2/2	POM. GOSPODARCZE	wykładzina PVC, kolor szary	20,41
ŁĄCZNIE:			42,37 m²

ŚCIANY WEWNĘTRZNE

S1 ściana GK 12,5 cm - proj.

plyta GK 12,5mm x2	2,5cm
profile CW, UW / wypełnienie - wełna mineralna	7,5cm
plyta GK 12,5mm x2	2,5cm

S2 ściana istn. 27 cm - istn.

tynk cementowo-wapienny	1-2cm
cegła pełna	25cm
tynk cementowo-wapienny	1-2cm

ŚCIANY ZEWNĘTRZNE


S3 ściana istn. 80-120 cm - istn.

tynk cementowo-wapienny	1-2cm
cegła pełna	80-120cm
tynk cementowo-wapienny	1-2cm

ŚCIANA S1 PROJEKTOWANA WG SYSTEMU NP. RIGIPS 3.40.045

LEGENDA:

	ZAKRES OPRACOWANIA
	ŚCIANA PROJEKTOWANA
	ŚCIANA ISTNIEJACA
	ŚCIANA DO ROZBIÓRKI
	SKUCIE ISTN. TYNKU; ODSŁONIĘCIE CEGIEŁ

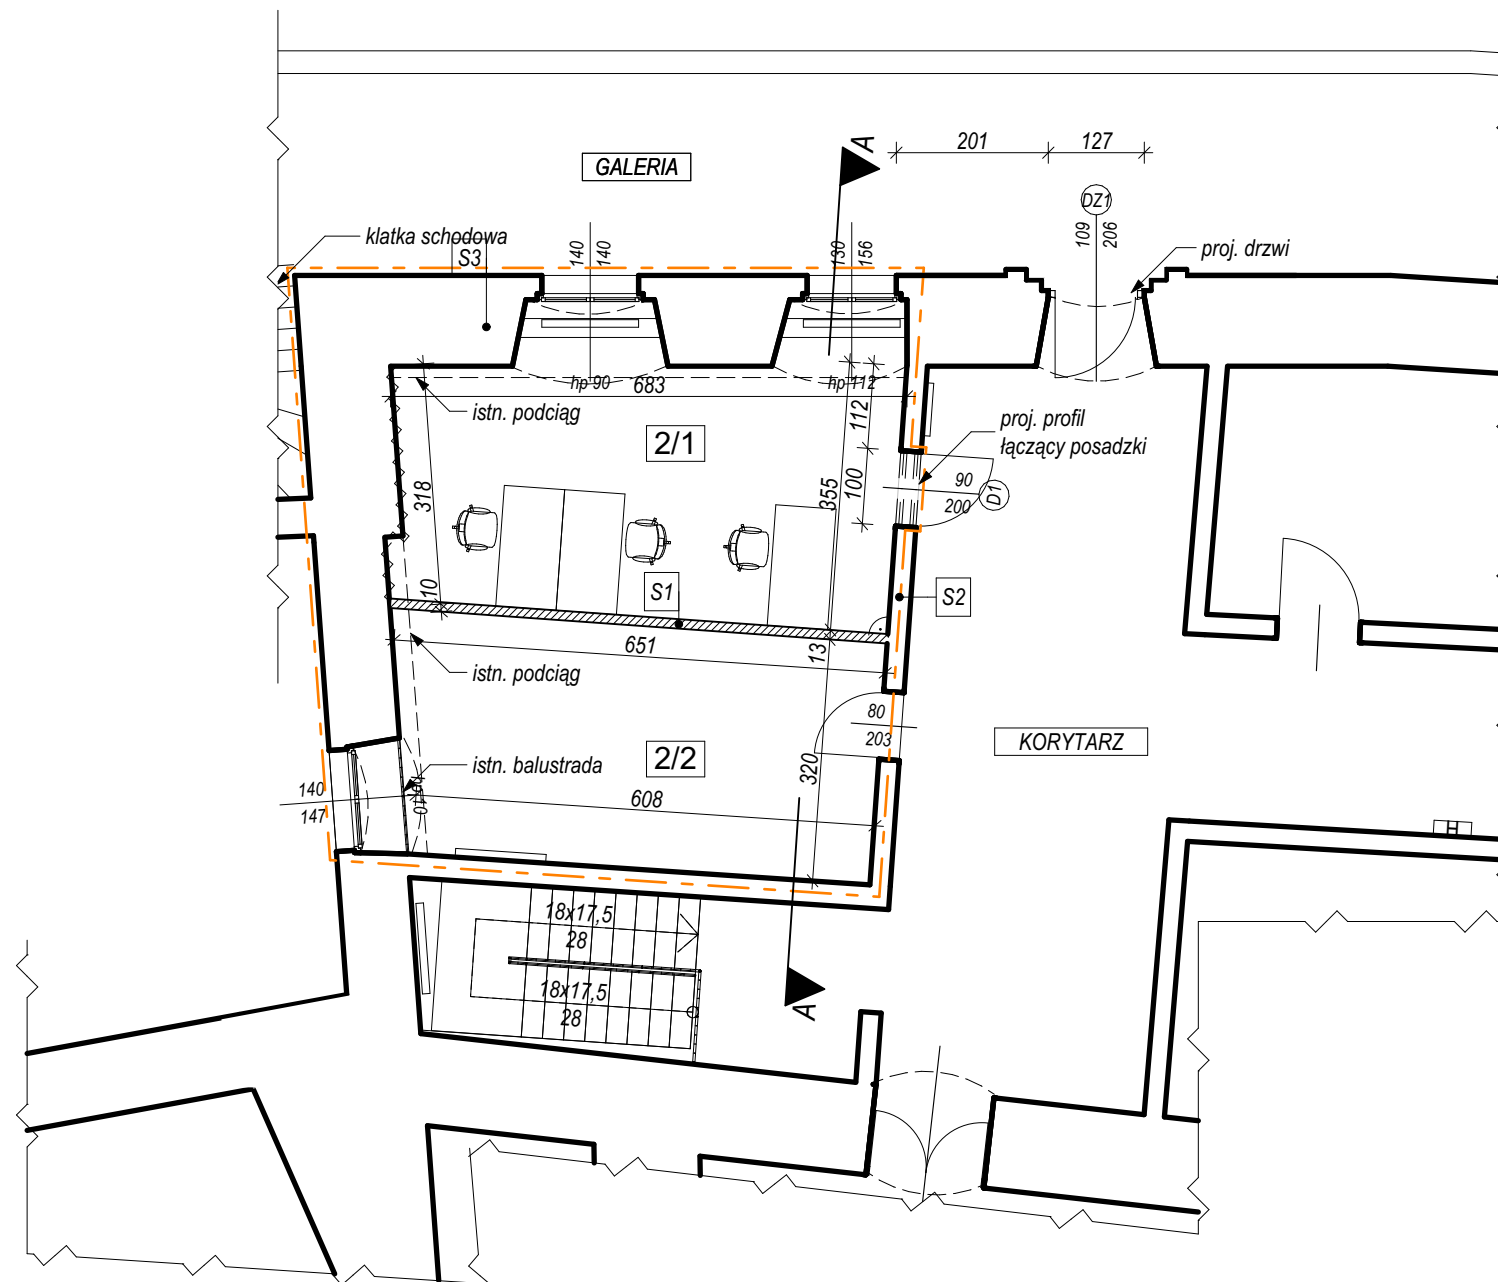

LEGENDA:

	REI 120	KLASA ODPORNOŚCI POŻAROWEJ
R		NOŚNOŚĆ OGNIOWA
E		SZCZELNOŚĆ OGNIOWA
I		IZOLACYJNOŚĆ OGNIOWA
S		DYMOSZCZELNOŚĆ
60		CZAS ODPORNOŚCI OGNIOWEJ W MINUTACH

inwestor: Muzeum Piastów Śląskich Plac Zamkowy 1, 49-300 Brzeg		
nazwa obiektu budowlanego: Przebudowa i remont pomieszczenia pracowni konserwatorskiej w Zamku Piastów Śląskich w Brzegu		
adres obiektu budowlanego: Brzeg, Plac Zamkowy 1, dz. nr 85/1, obręb: Centrum		branża: Architektura Konstrukcja
tytuł rysunku: 2 PIĘTRO - RZUT PRACOWNI		studium: skala: PAB 1:100
projektant: arch. Łukasz Chruszczewski	nr upr: 06/OPOKK/2006	podpis:
sprawdzający: arch. Robert Wójciak	nr upr: 329/01/DUW	podpis:
projektant: mgr inż. Barbara Wojciechowska	nr upr: 257/92/Op	podpis:
sprawdzający: Agata Brzozowicz	nr upr: OPL/BO/1331/01	podpis:
asystent architekta: Krzysztof Słowiński		
jednostka projektowa: ŁUKASZ CHRUSZCZEWSKI PRACOWNIA PROJEKTOWA ul. Reja 23 LU1, 49-300 Brzeg; T: 501 32 52 18; E: lukaszchruszczewski@interia.pl		data: 10.03.2023 nr rys: nr str: A2