



RZUT 2 PIĘTRA

LEGENDA:

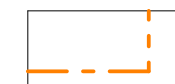

- ZAKRES OPRACOWANIA

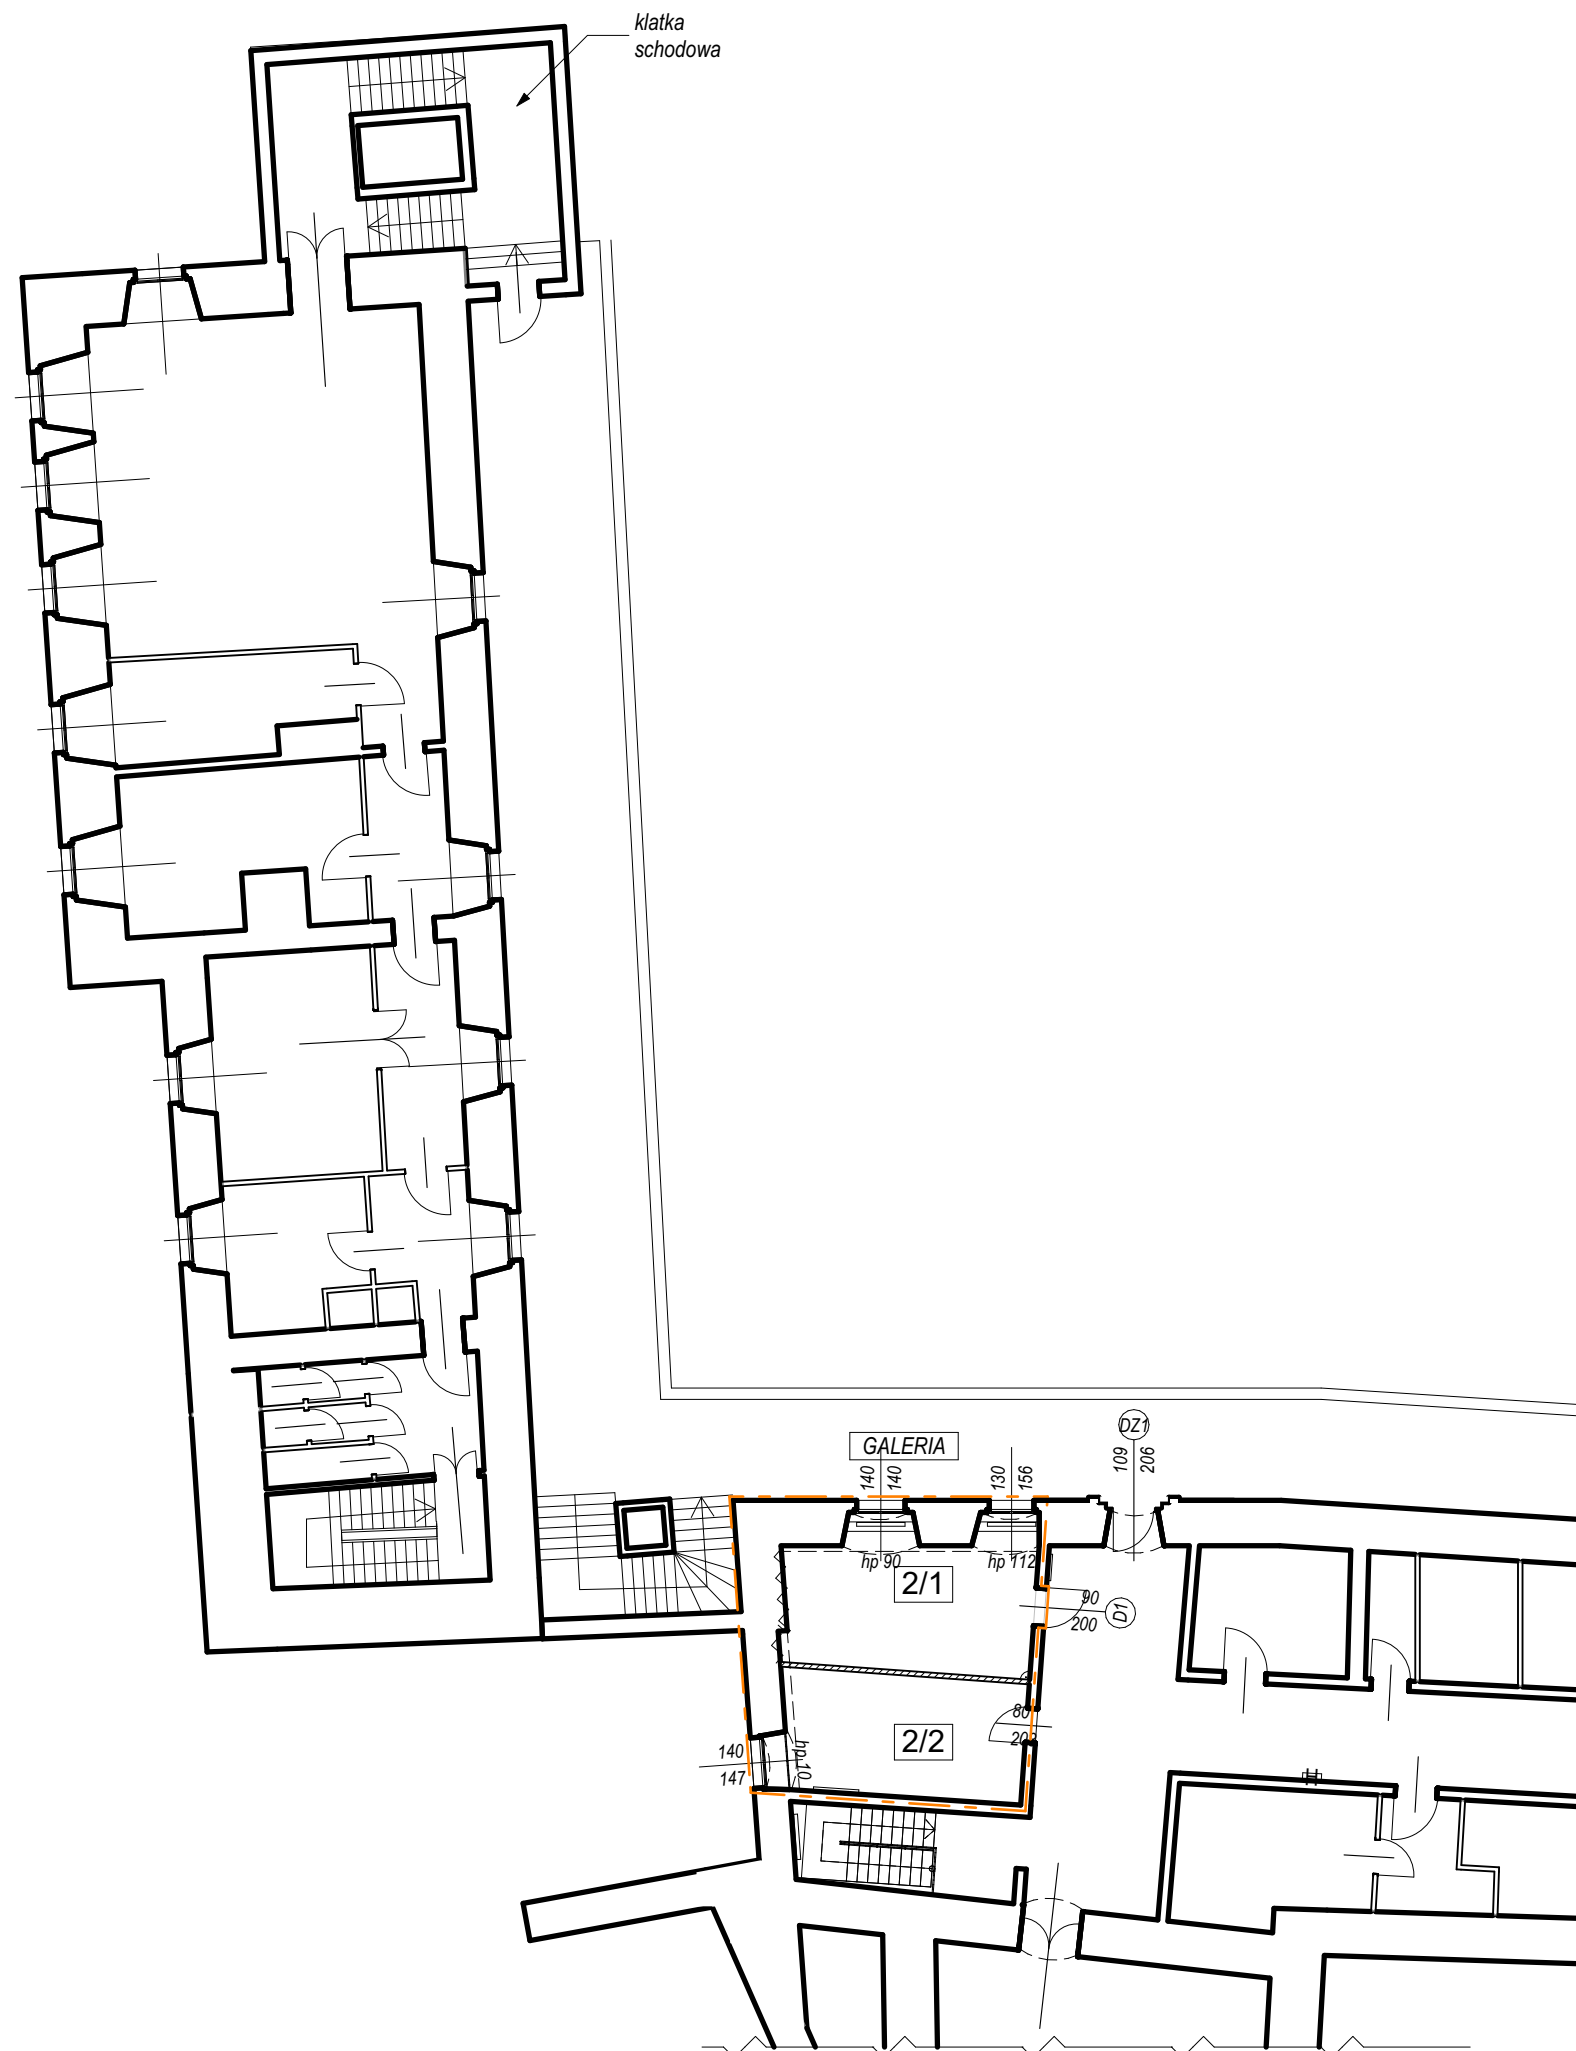

inwestor: Muzeum Piastów Śląskich Plac Zamkowy 1, 49-300 Brzeg		
nazwa obiektu budowlanego: Przebudowa i remont pomieszczenia pracowni konserwatorskiej w Zamku Piastów Śląskich w Brzegu		
adres obiektu budowlanego: Brzeg, Plac Zamkowy 1, dz. nr 85/1, obręb: Centrum		branża: Architektura
tytuł rysunku: RZUT 2 PIĘTRA		studium: skala: PAB 1:200
projektant: arch. Łukasz Chruszczewski	nr upr: 06/OPOKK/2006	podpis:
sprawdzający: arch. Robert Wójciak	nr upr: 329/01/DUW	podpis:
asystent architekta: Krzysztof Słowiński		
jednostka projektowa: ŁUKASZ CHRUSZCZEWSKI PRACOWNIA PROJEKTOWA ul. Reja 23 LU1, 49-300 Brzeg; T: 501 32 52 18; E: lukaszchruszczewski@interia.pl		data: 10.03.2023 nr rys: nr str: A4